



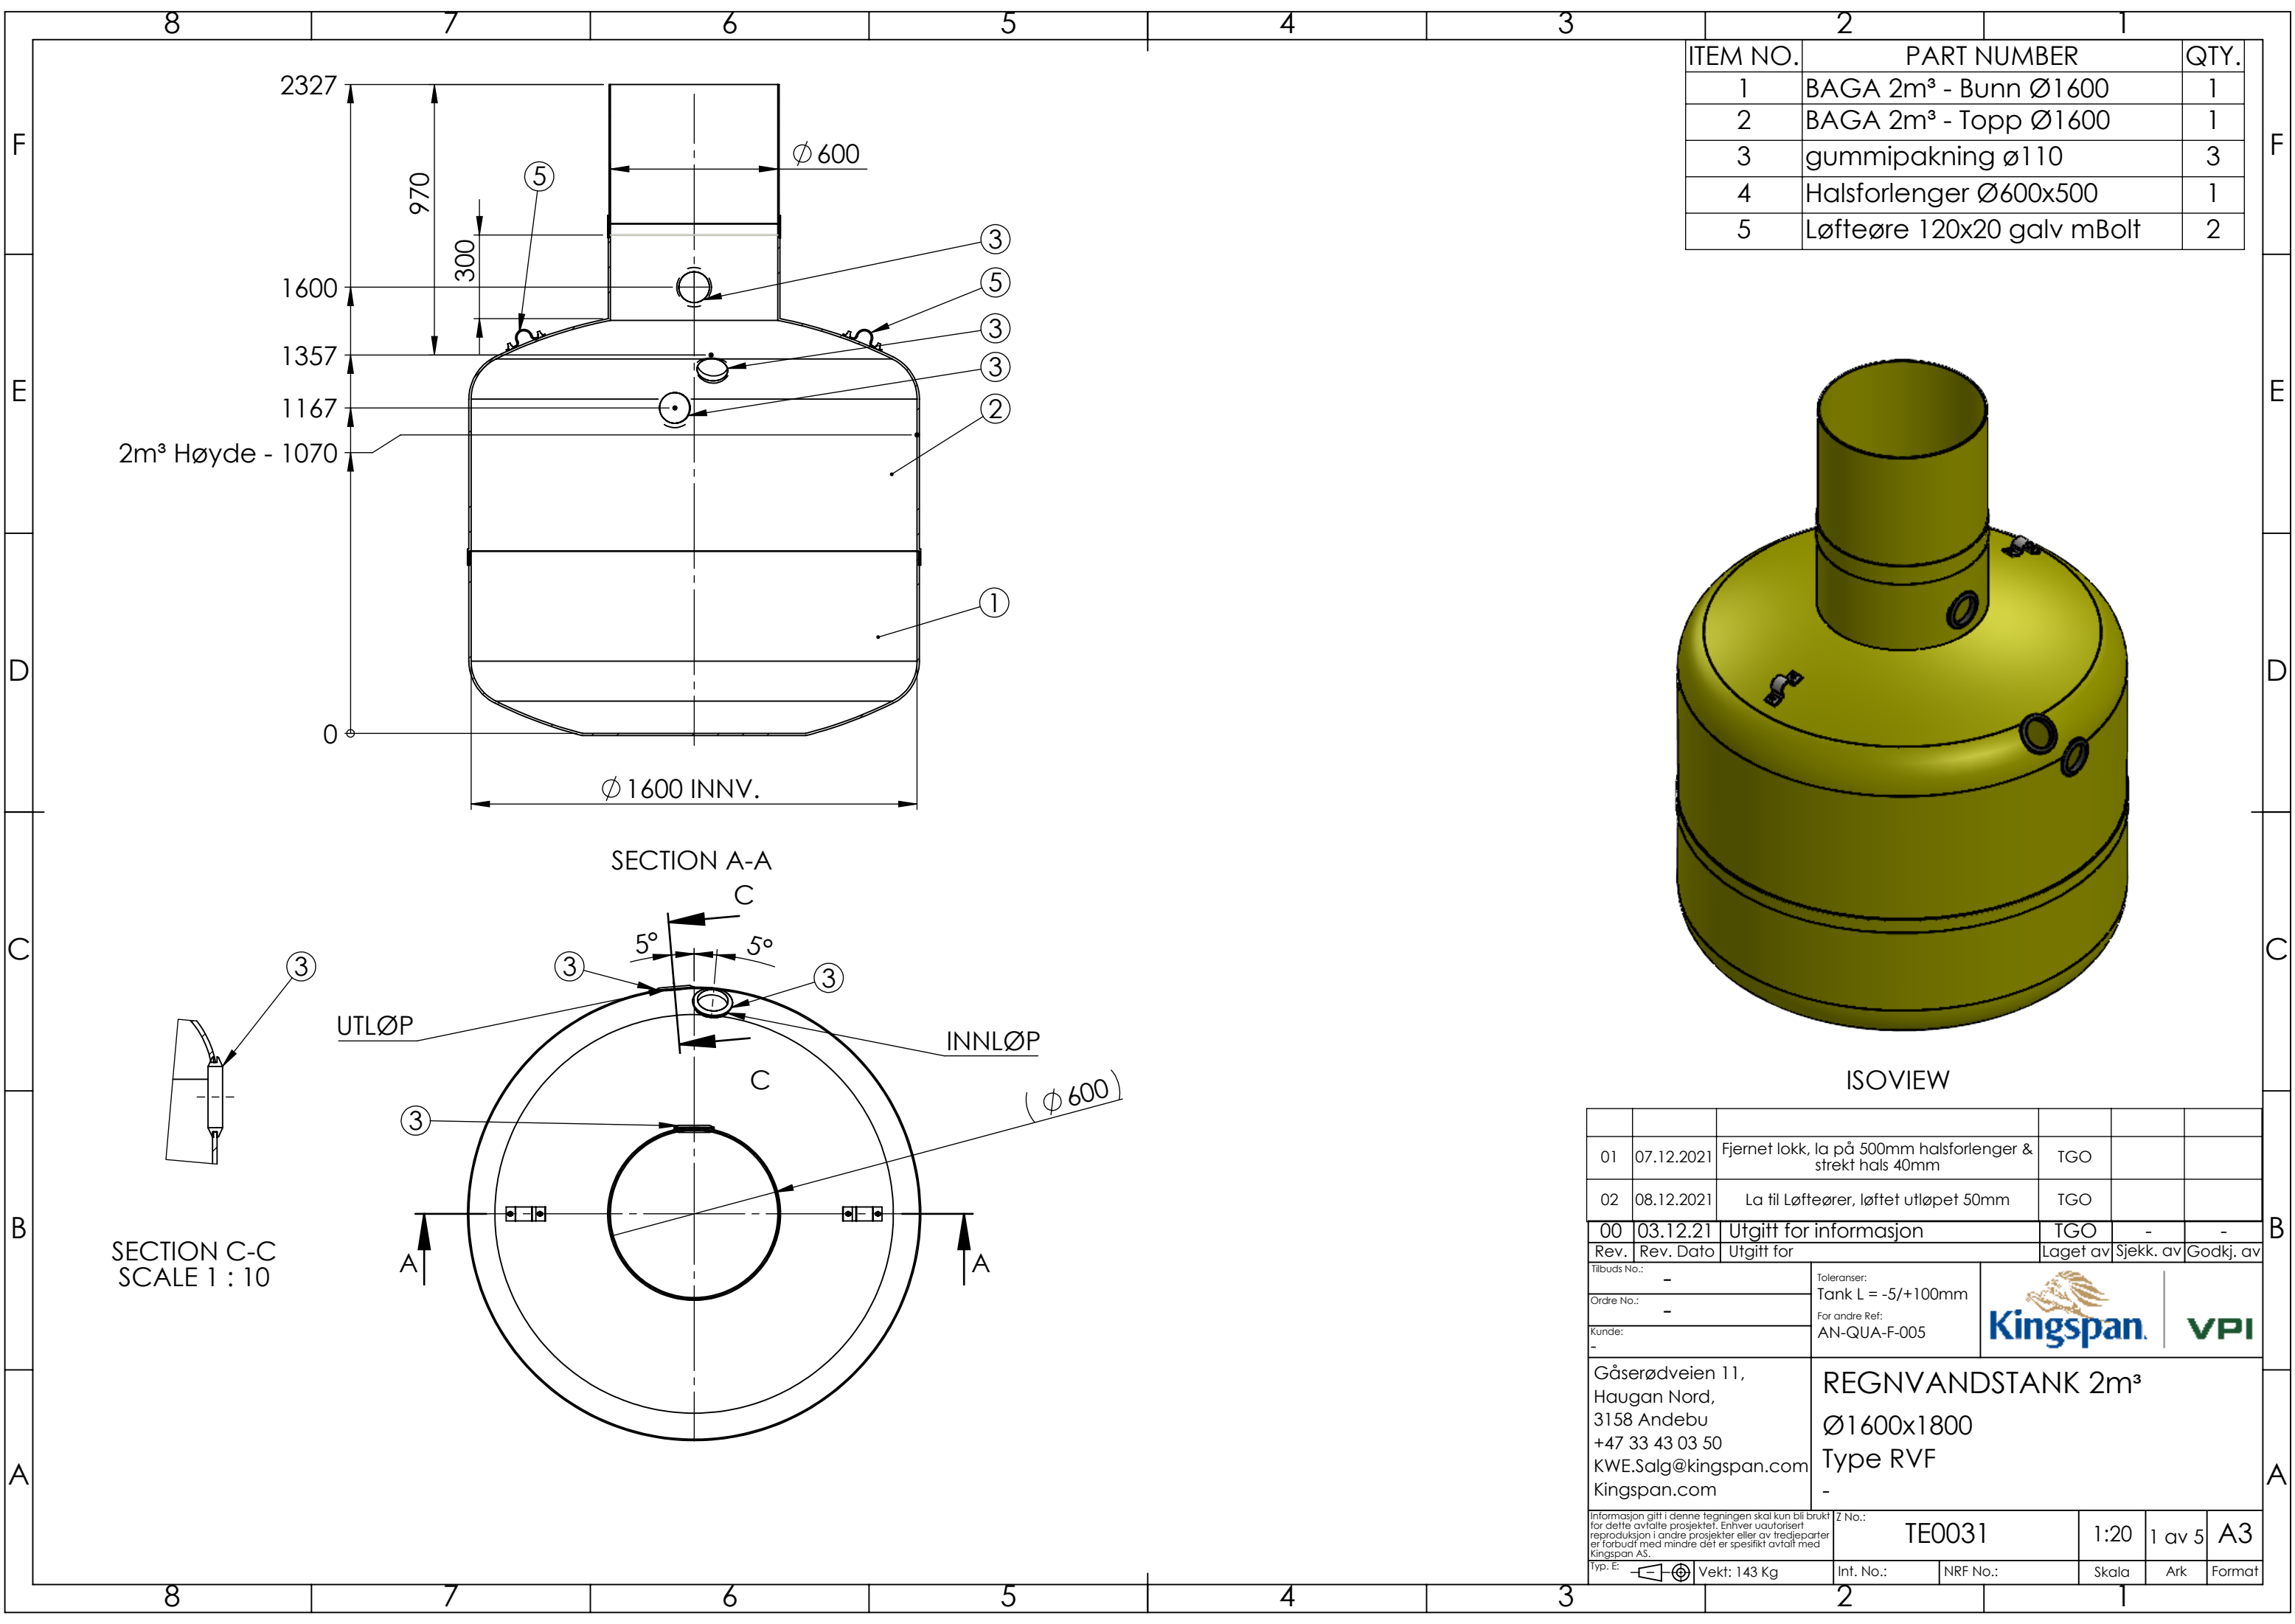

ITEM NO.	PART NUMBER	QTY.
1	BAGA 2m³ - Bunn Ø1600	1
2	BAGA 2m³ - Topp Ø1600	1
3	gummipakning ø110	3
4	Halsforlenger Ø600x500	1
5	Løfteøre 120x20 galv mBolt	2

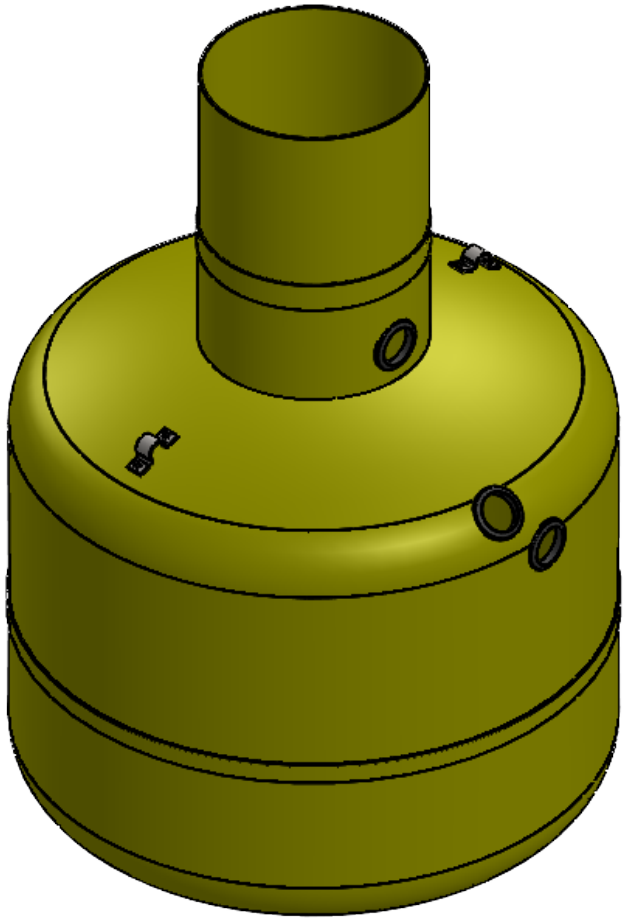

ISOVIEW

01	07.12.2021	Fjernet lokk, la på 500mm halsforlenger & strekt hals 40mm	TGO		
02	08.12.2021	La til Løfteører, løftet utløpet 50mm	TGO		
00	03.12.21	Utgitt for informasjon	TGO	-	-
Rev.	Rev. Dato	Utgitt for	Laget av	Sjekk. av	Godkj. av
Tilbuds No.: -		Toleranser: Tank L = -5/+100mm		 	
Ordre No.: -		For andre Ref: AN-QUA-F-005			
Kunde: -					
Gåserødveien 11, Haugan Nord, 3158 Andebu +47 33 43 03 50 KWE.Salg@kingspan.com Kingspan.com		REGNVANDSTANK 2m ³ Ø1600x1800 Type RVF -			
Informasjon gitt i denne tegningen skal kun bli brukt for dette avtalte prosjektet. Enhver uautorisert reproduksjon i andre prosjekter eller av tredjeparter er forbudt med mindre det er spesifikt avtalt med Kingspan AS.			Z No.: TE0031	1:20	1 av 5
Typ. E:  Vekt: 143 Kg			Int. No.:	NRF No.:	Skala Ark Format